


2. ÄNDERUNG DES BEBAUUNGSPLANES A7 ÜBERSICHT GELTUNGSBEREICH

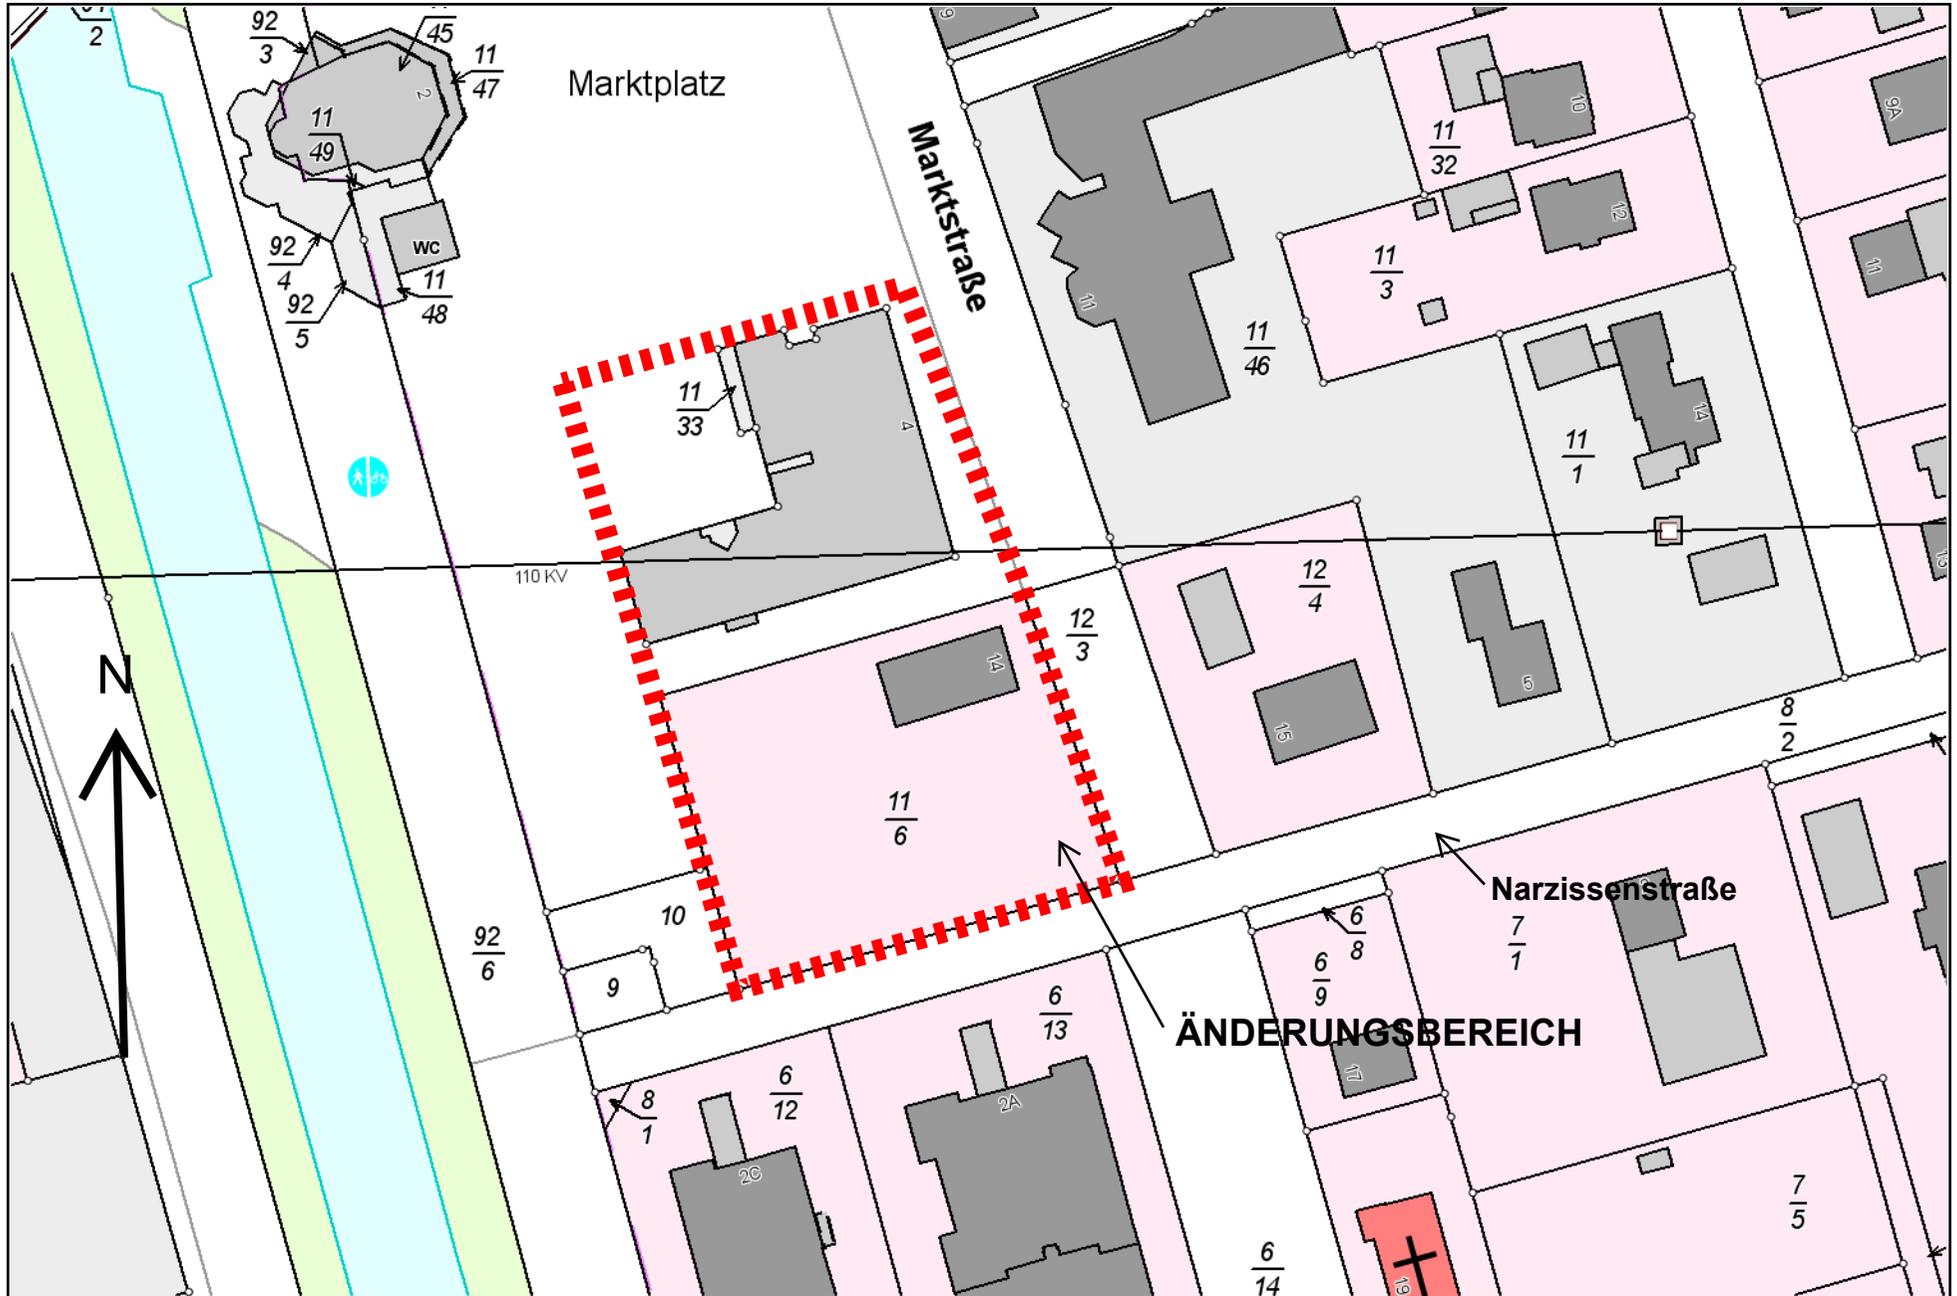

Maßstab: 1 : 1000

Stadt Wiesmoor FG 4.1
D.Schoon 20.04.2022